



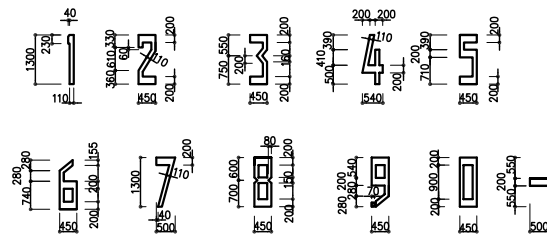

- 認識番号

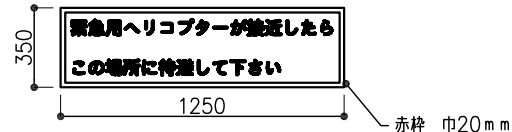

- 待避標識表示内容(1250×350)



- ※文字は75mm角とする。 ※白地に赤文字とし、赤枠とする。

- 最大荷重標識



※消防局により基準が異なる場合がありますので、
所轄消防署にご確認ください。

- ## 涂装工程

アクリルウレタン樹脂系
(ノンスリップ塗装)

- 1 プライマー
- 2 下塗り
- 3 中塗り
- 4 上塗り
- 5 トップコート
- 6 ピーズ等散布

- ## 凡例

A色：緑色
(日塗工：Y49-40T)
B色：黄色・・・線、文字等
(日塗工：Y09-50X)

◎この図は、参考図です。設計条件、周辺環境等により着陸帯の大きさ、仕様等が異なります。この図を利用し問題が生じて弊社に責任を負いません。


問い合わせ先TEL:03-5402-6810 **SAMPLE**




■参考資料（部材リスト）	
部材リスト	
C1	□-450×450×19
G1・G2	H-600×300×12×20
B1	H-400×200×8×13
B2	H-400×200×8×13
デッキ下地	CT-125×200
b	H-150×75×5×7
V1	L-65×65×6

◎この図は、参考図です。設計条件、周辺環境等により着陸帯の大きさ、仕様等が異なります。この図を利用し問題が生じても弊社は、責任を負いません。


問い合わせ先TEL:03-5402-6810 **SAMPLE**

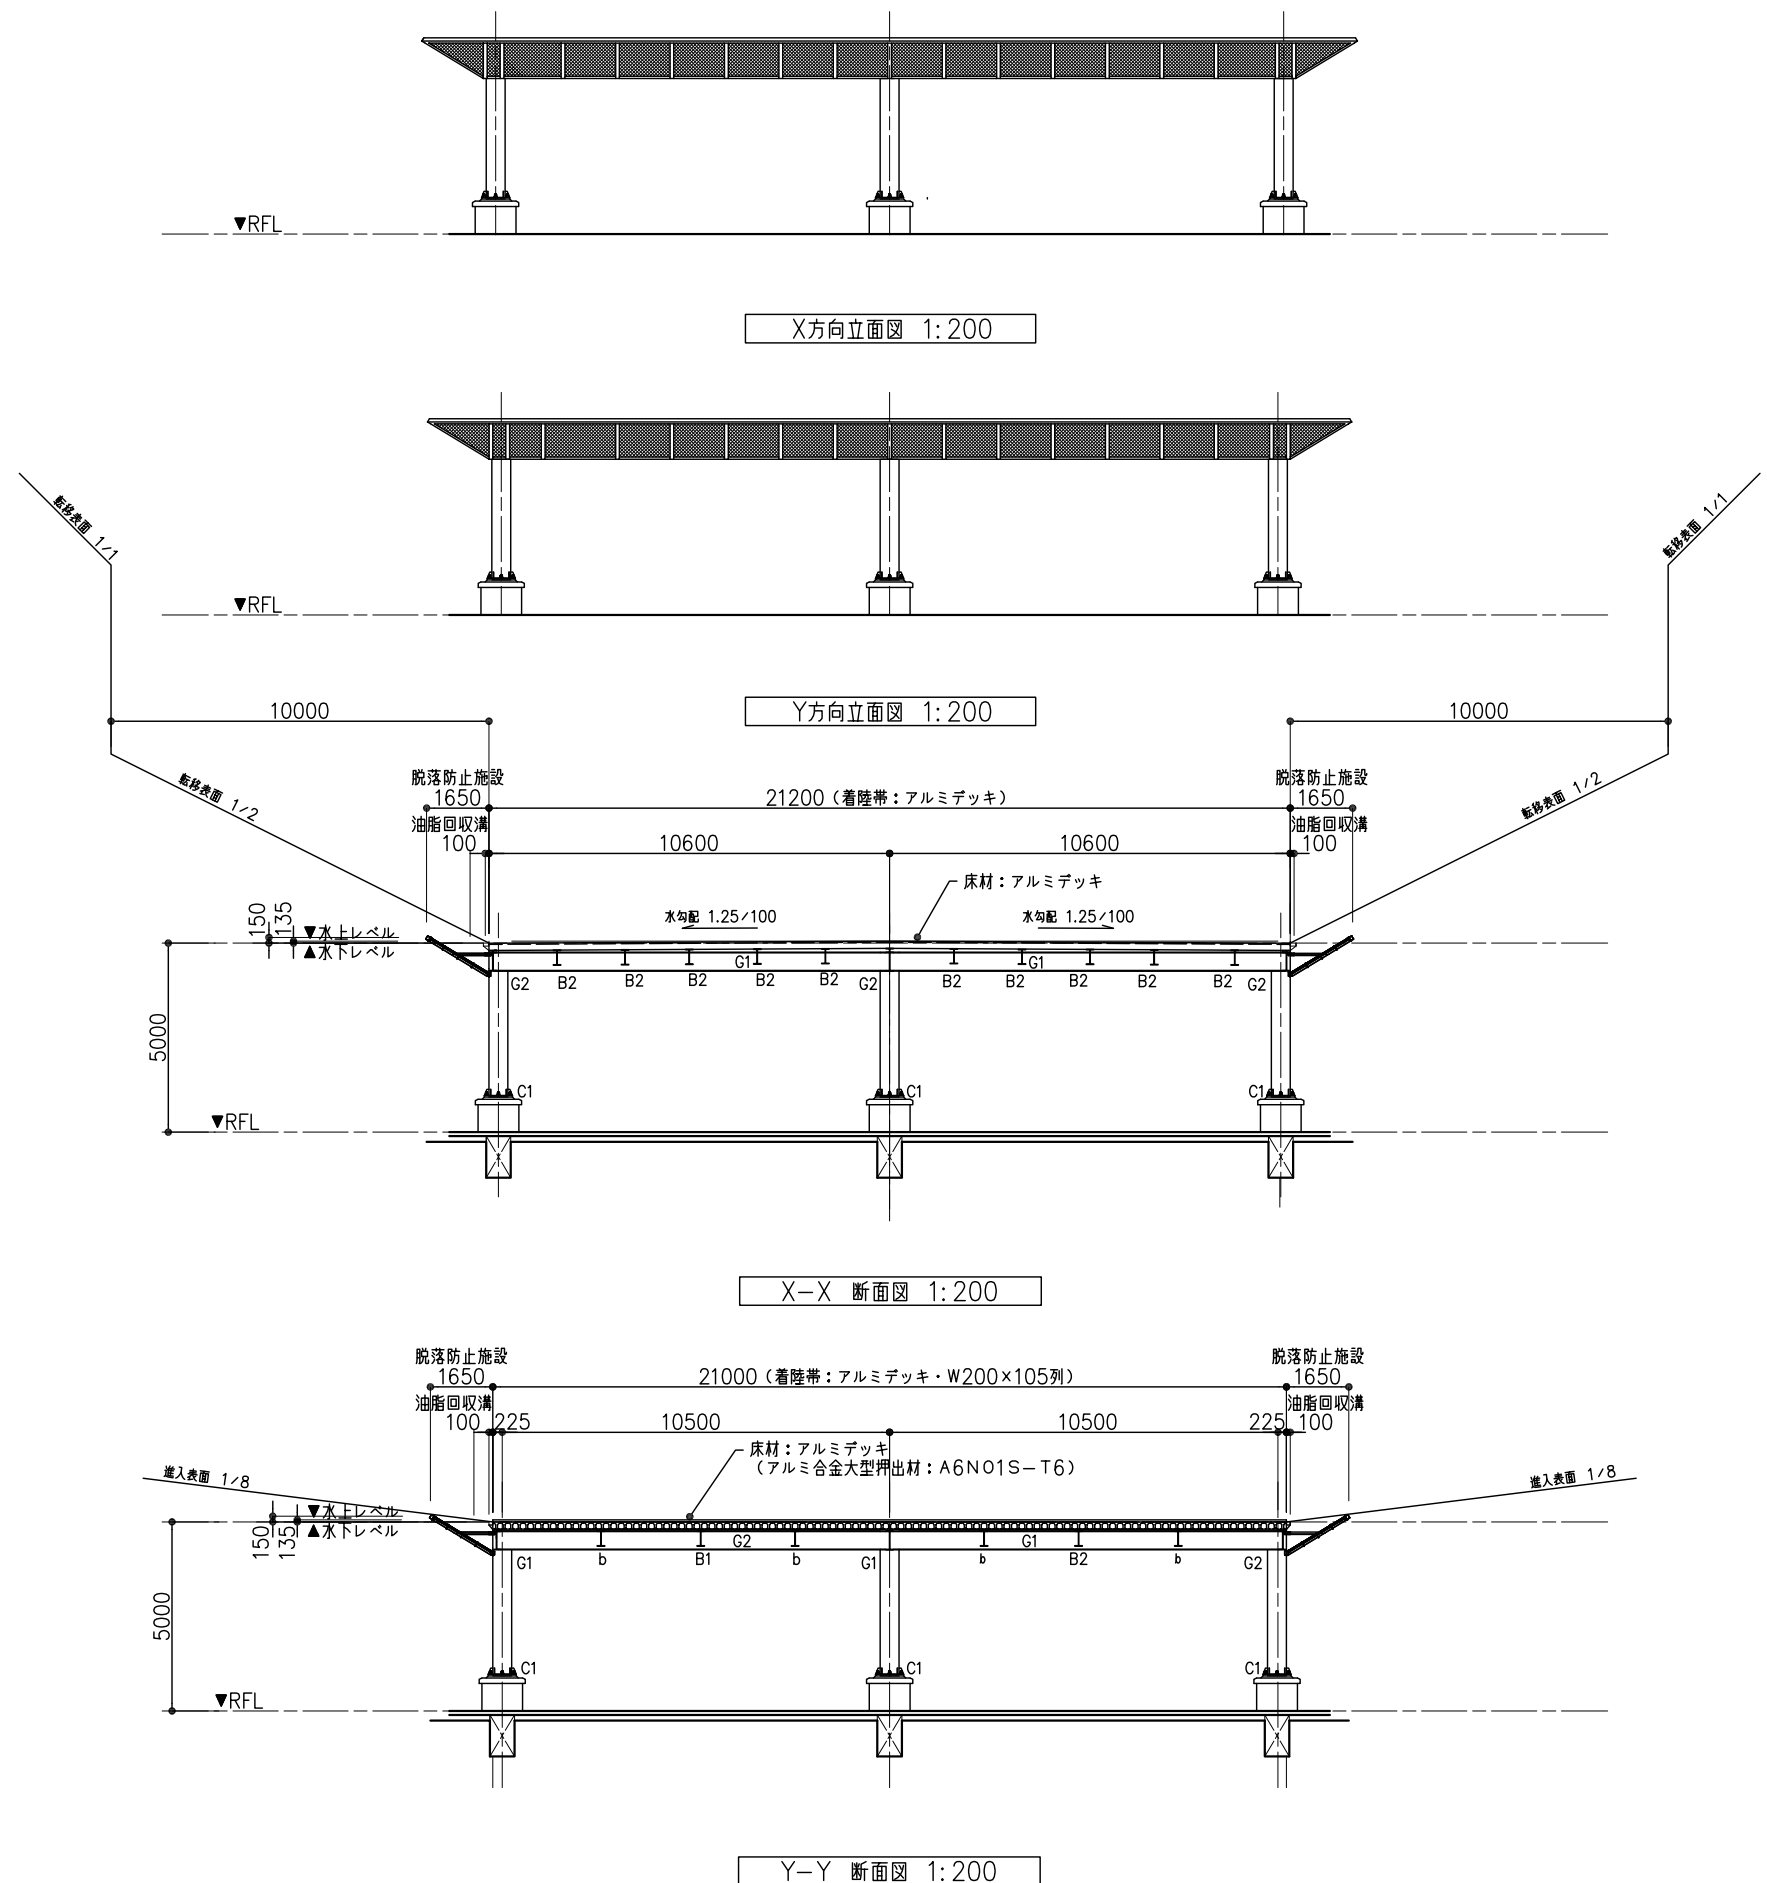


アルミデッキ（クランプ固定）詳細図 S=1/5
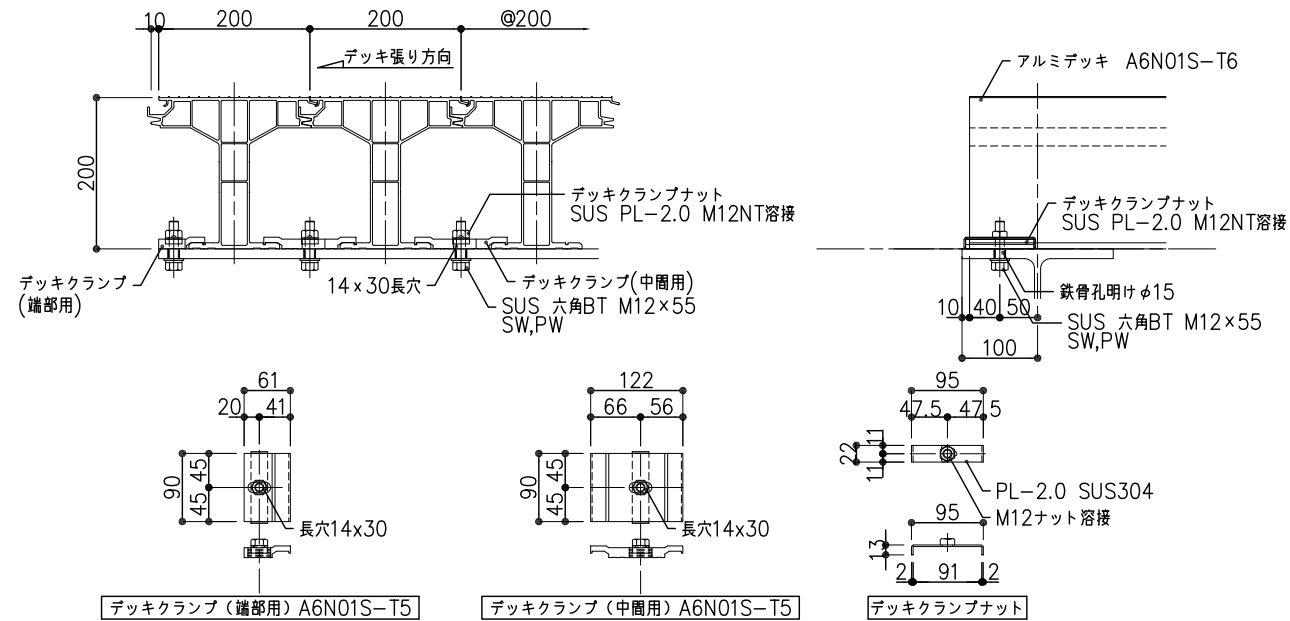
$$S=1/10$$


アルミデッキ（ボルト固定）詳細図 S=1/5
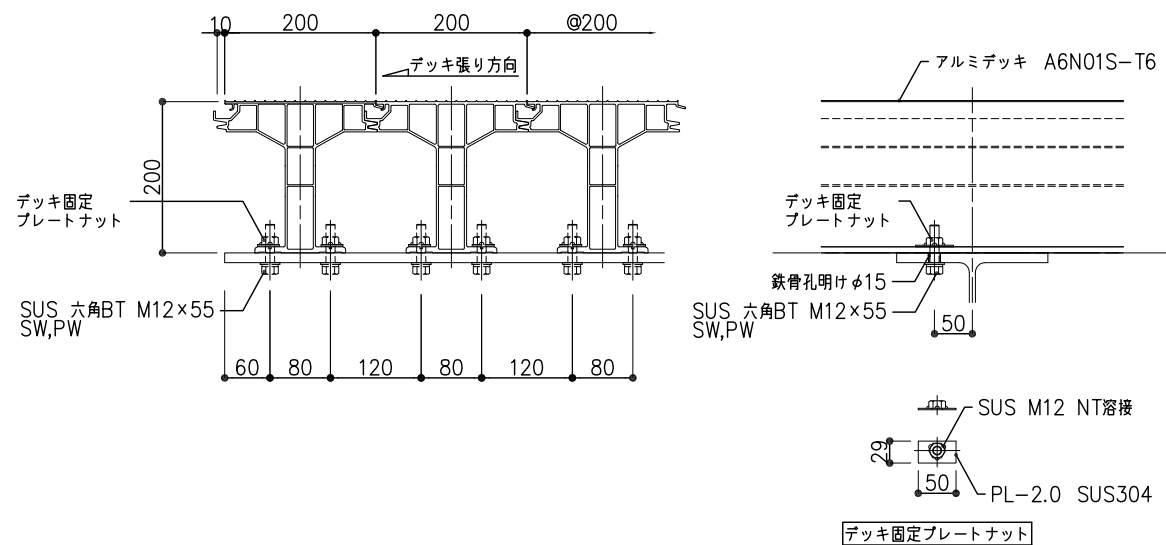
$$S=1/10$$


油脂回収溝（樋）詳細図

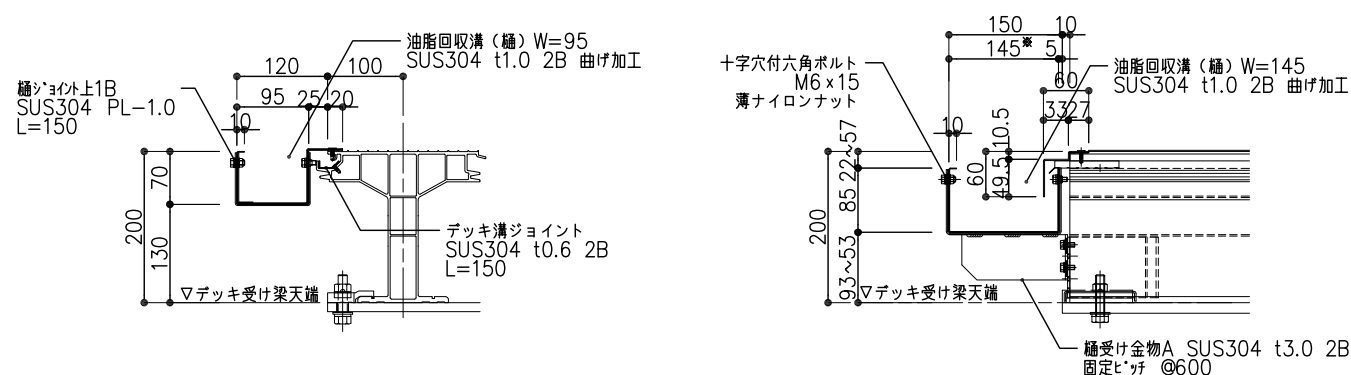
$$S=1/10$$


※ 寸法は降雨強度による

油水分離槽詳細図


$$S=1/50$$

注) タンク容量については離着陸機種を選定による

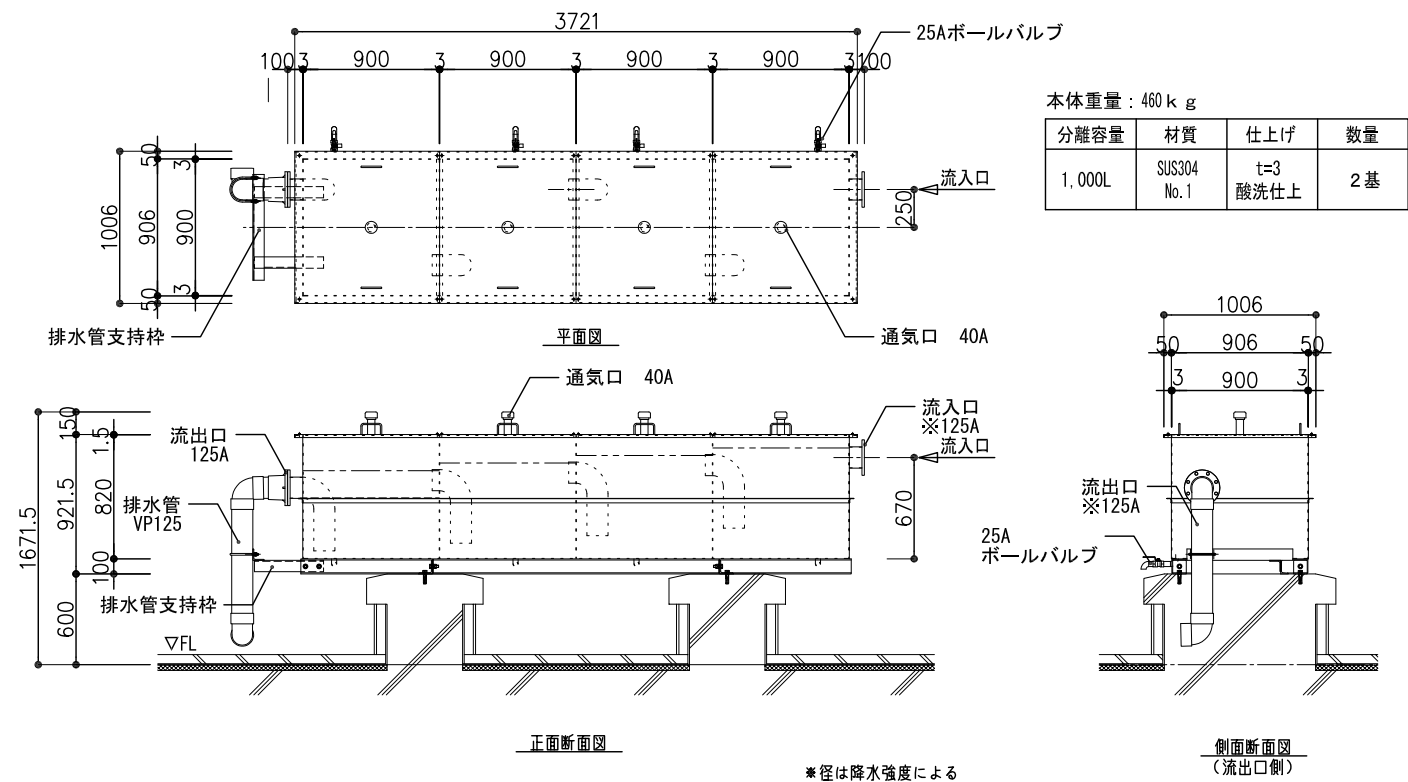

断面詳細図

S=1 / NON

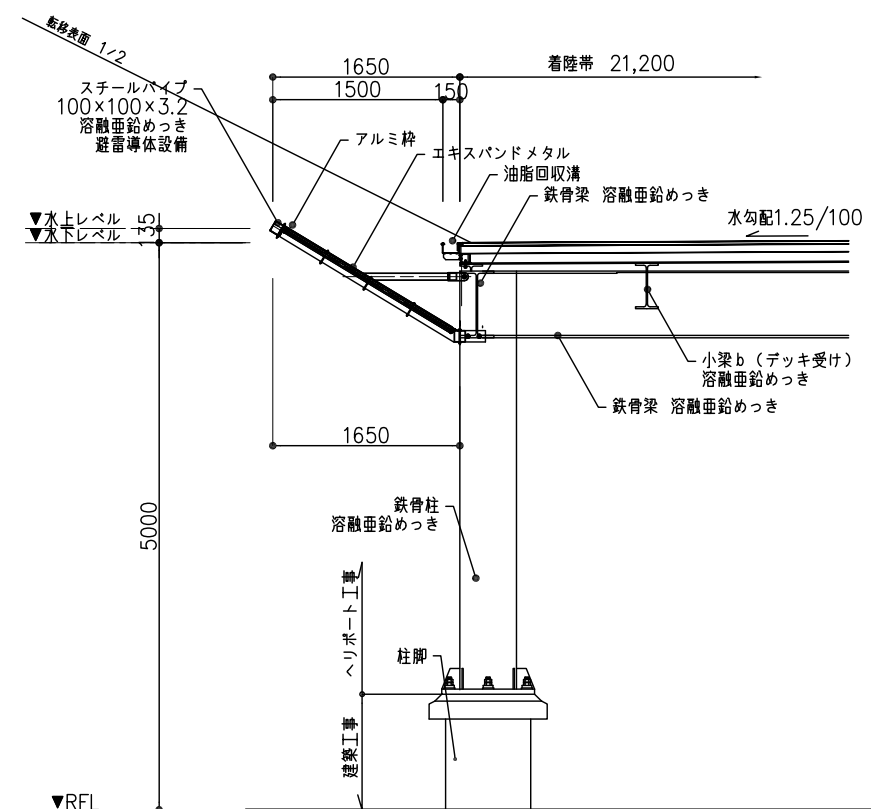

◎この図は、参考図です。設計条件、周辺環境等により着陸帯の大きさ、仕様等が異なります。この図を利用し問題が生じてても弊社は、責任を負いません。

問い合わせ先TEL:03-5402-6810 **SAMPLE**

